


SPRAWOZDANIE Z REALIZACJI BUDŻETU GMINY MIASTA BOCHNIA ZA ROK 2017

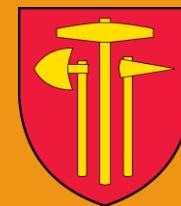

28 CZERWCA 2018

INFORMACJA Z REALIZACJI PRZYCHODÓW I ROZCHODÓW BUDŻETU GMINY MIASTA BOCHNIA ZA 2017 ROK

	PLAN NA 31.12.2017	WYKONANIE NA 31.12.2017
DOCHODY 102,34 %	133 146 230,30	136 231 280,86
WYDATKI 94,85 %	138 020 141,30	130 920 357,16
DEFICYT/NADWYŻKA	- 4 873 911,00	5 310 923,70


WYDATKI BIEŻĄCE

PLAN

119 930 708,95

WYKONANIE

116 026 091,96

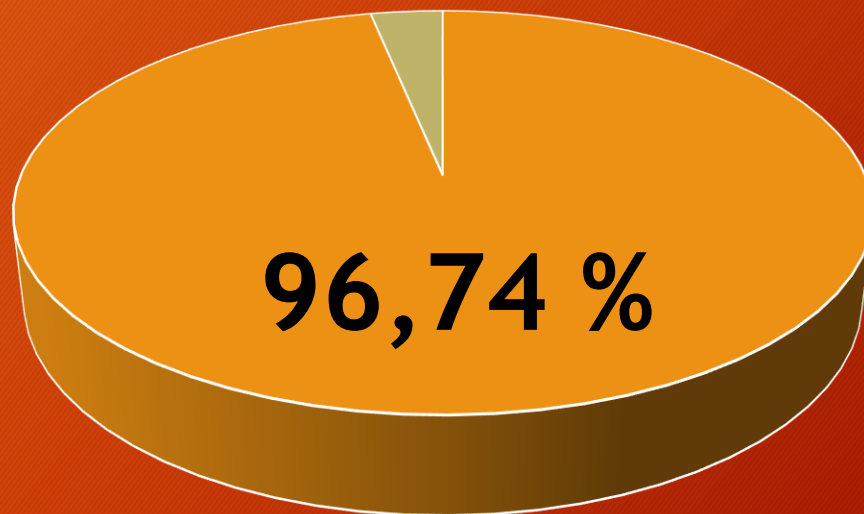


WYDATKI MAJĄTKOWE

PLAN


18 089 432,35

WYKONANIE

14 894 265,20

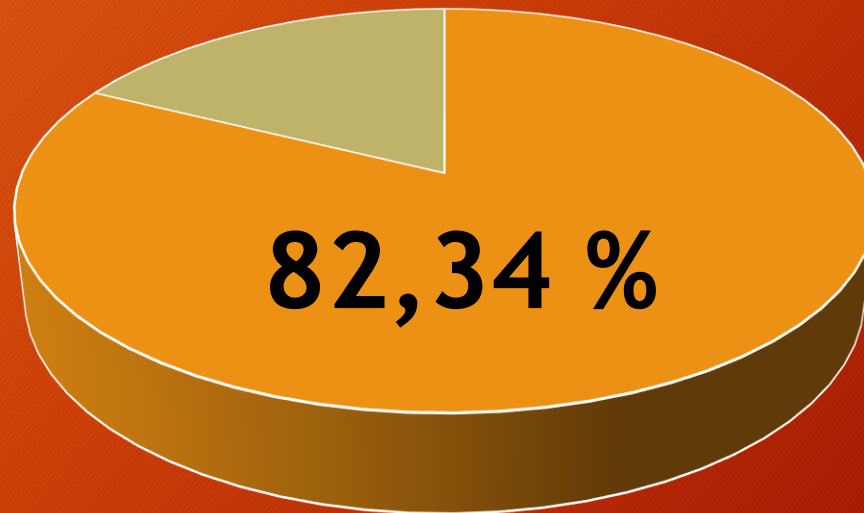

WYDATKI MAJĄTKOWE PODZIAŁ ZADAŃ ŁĄCZNIE 142

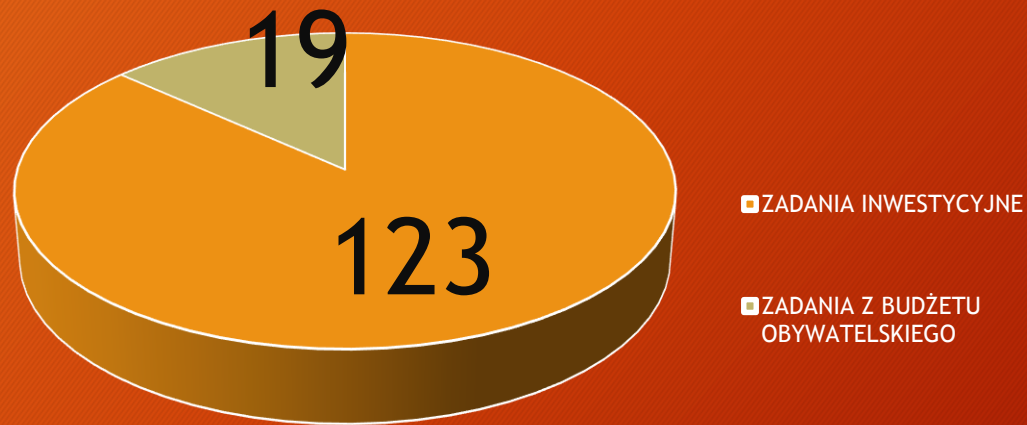

INWESTYCJE STRATEGICZNE W BUDŻECIE 2017

- - REWITALIZACJA CENTRUM MIASTA (W TYM „RYNEK ODNOWA”)
- - REWITALIZACJA PLANT SALINARNYCH
- - BUDOWA TĘŻNI SOLANKOWEJ
- - REWITALIZACJA ZAMKU ŻUPNEGO
- - REWITALIZACJA PLACU CZAPLIŃSKIEGO
- - PROJEKT TURISTICUS (REWITALIZACJA KOLEJKI)
- - REMONT CIĄGU DRÓG GMINNYCH W RAMACH „SCHETYNÓWKI”
- - BUDOWA TRASY PÓŁNOCNO-ZACHODNIEJ - ETAP II
- - BUDOWA PARKINGU I BOISKA WIELOFUNKCYJNEGO NA OŚ. JANA
- - BUDOWA ŁĄCZNIKA AUTOSTRADOWEGO
- - MODERNIZACJA SYSTEMU WENTYLACJI I KLIMATYZACJI HALI
- - BUDOWA BUDYNKU SOCJALNEGO
- - BUDOWA/PRZEBUDOWY I REMONTY DRÓG GMINNYCH
- - REMONTY W PLACÓWKACH OŚWIATOWYCH
- - ZADANIA REALIZOWANE W RAMACH BUDŻETU OBYWATELSKIEGO



REWITALIZACJA CENTRUM MIASTA



REWITALIZACJA CENTRUM MIASTA




REWITALIZACJA PLANT SALINARNYCH



REWITALIZACJA PLANT SALINARNYCH




REWITALIZACJA PLANT SALINARNYCH

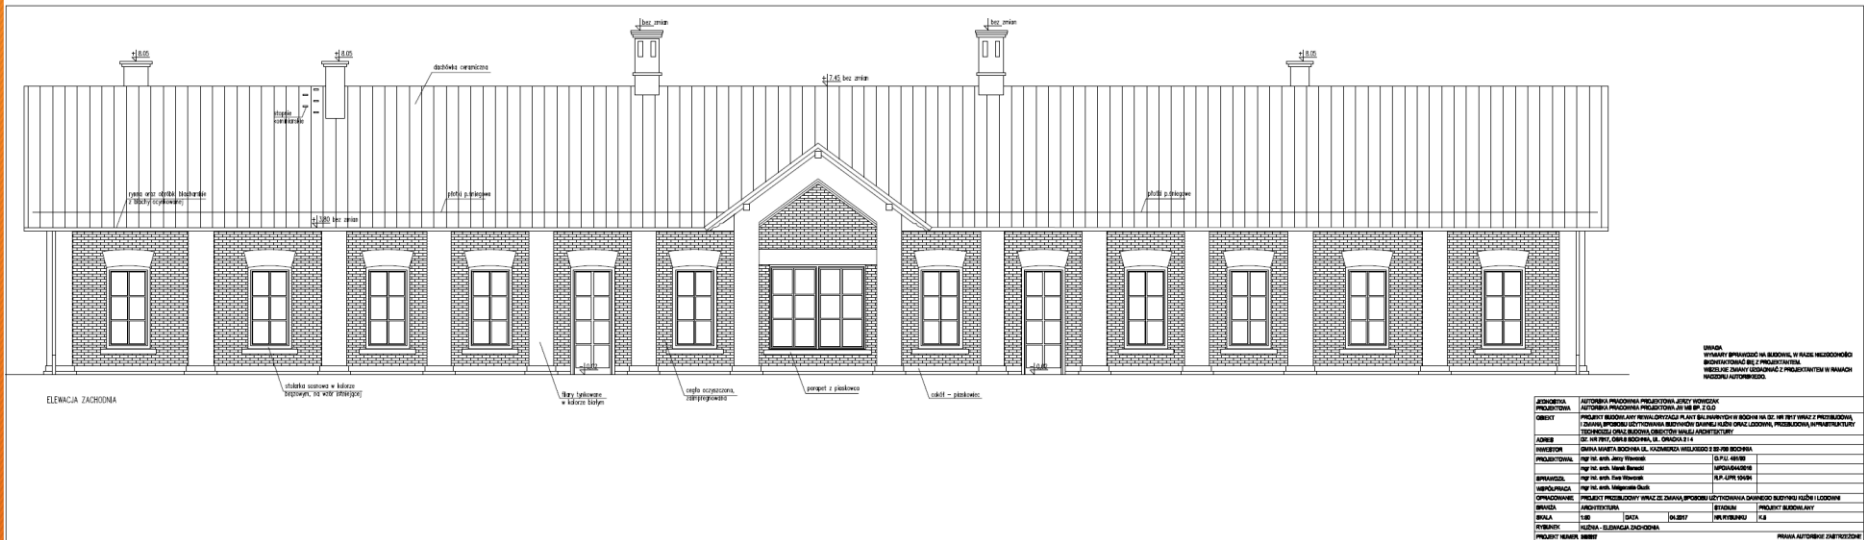


REWITALIZACJA PLANT SALINARNYCH ELEWACJE BUDYNKU KUŹNI KAWIARNIA KUŹNIA/ INFORMACJA TURYSTYCZNA/TOALETY PUBLICZNE



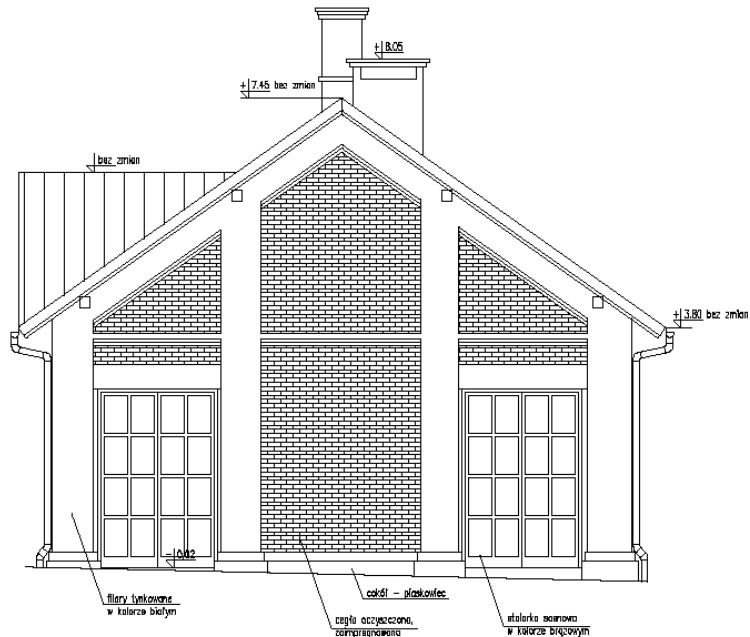

ELEWACJA POŁUDNIOWA

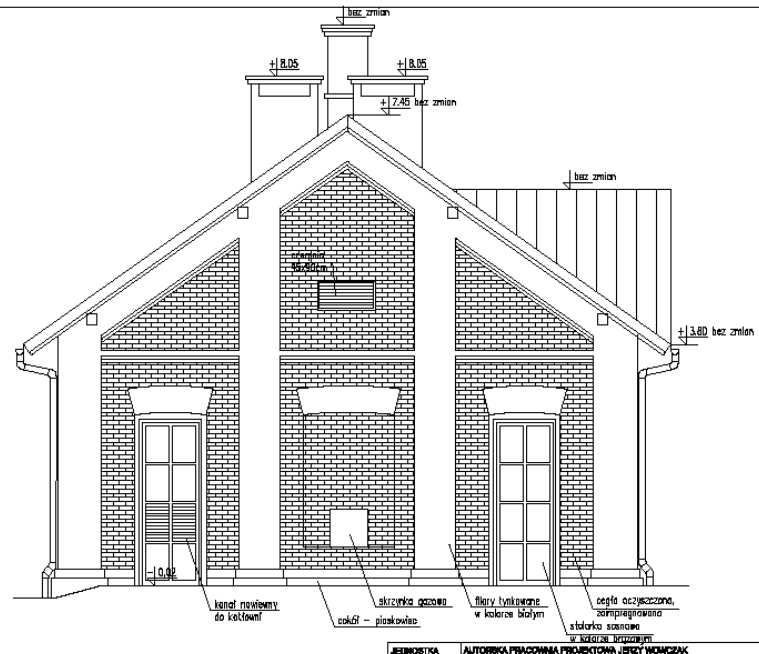


ELEWACJA PÓŁNOCNA

UWAGA
WYMAGANY SPRAWDZIĆ NA BUDOWIE, W RAZIE NIEZGODNOŚCI
SKONTAKTOWAĆ SIĘ Z PROJEKTANTEM.
NIEKORZYSTOwać z PROJEKTANTEM W RAMACH
HONORARIUM AUTORSTWA.


JERZYSTOŚĆ PROJEKTOWA	AUTORKA PRACOWNIA PROJEKTOWA JERZY IWONCZAK		
OBJĘTOŚĆ	AUTORKA PRACOWNIA PROJEKTOWA JW 888 BP Z C/0		
ADRES	PROJEKT BUDOWLANY WRAZ Z PLANAMI BUDOWANYCH W BUDYNKU NA UL. NR 7017 WRAZ Z PRZEKŁADNĄ I CZYNNĄ SPECJALNĄ LUTYCNICZĄ BUDOWNICZĄ DROGĄ KŁÓŻNĄ I DROGĄ LUDOWĄ, PRZEKŁADNĄ INFRASTRUKTURY TECHNICZNEJ DLAZ BUDOWA, OBIĘTOŚĆ MARIU ARCHITECTURY		
INWESTOR	UL. NR 7017, ODRĘB BOCZNA, UL. ODRĘBNA 214		
PROJEKTOWAŁ	mgr inż. arch. Anny Wierczak	63 P.U. 46480	
OPRACOWAŁ	mgr inż. arch. Marek Szewski	MPORAWA2215	
WSPÓŁPRACOWNIA	mgr inż. arch. Magdalena Guzik	PLP-APR10494	
OPRACOWANIE	PROJEKT PRZEKŁADNĄ WRAZ ZE ZMIANĄ SPECJALNĄ LUTYCNICZĄ BUDOWNICZĄ DROGĄ KŁÓŻNĄ I LUDOWĄ		
BRANŻA	ARCHITECTURA	STADIUM	PROJEKT BUDOWLANY
SKALA	1:20	DATA	04.2017
RYSUJEK	KŁÓŻNA - ELEWACJA POŁUDNIOWA I PÓŁNOCNA	NR RYSUNKU	K.7
PROJEKT NUMER	282817	PRAMA AUTORSKIE ZASTRZEŻENIE	



**BUDOWA TĘŻNI WRAZ Z KOMORĄ SOLANKOWĄ ORAZ
ZAGOSPODAROWANIE TERENÓW PRZYLEGLYCH**

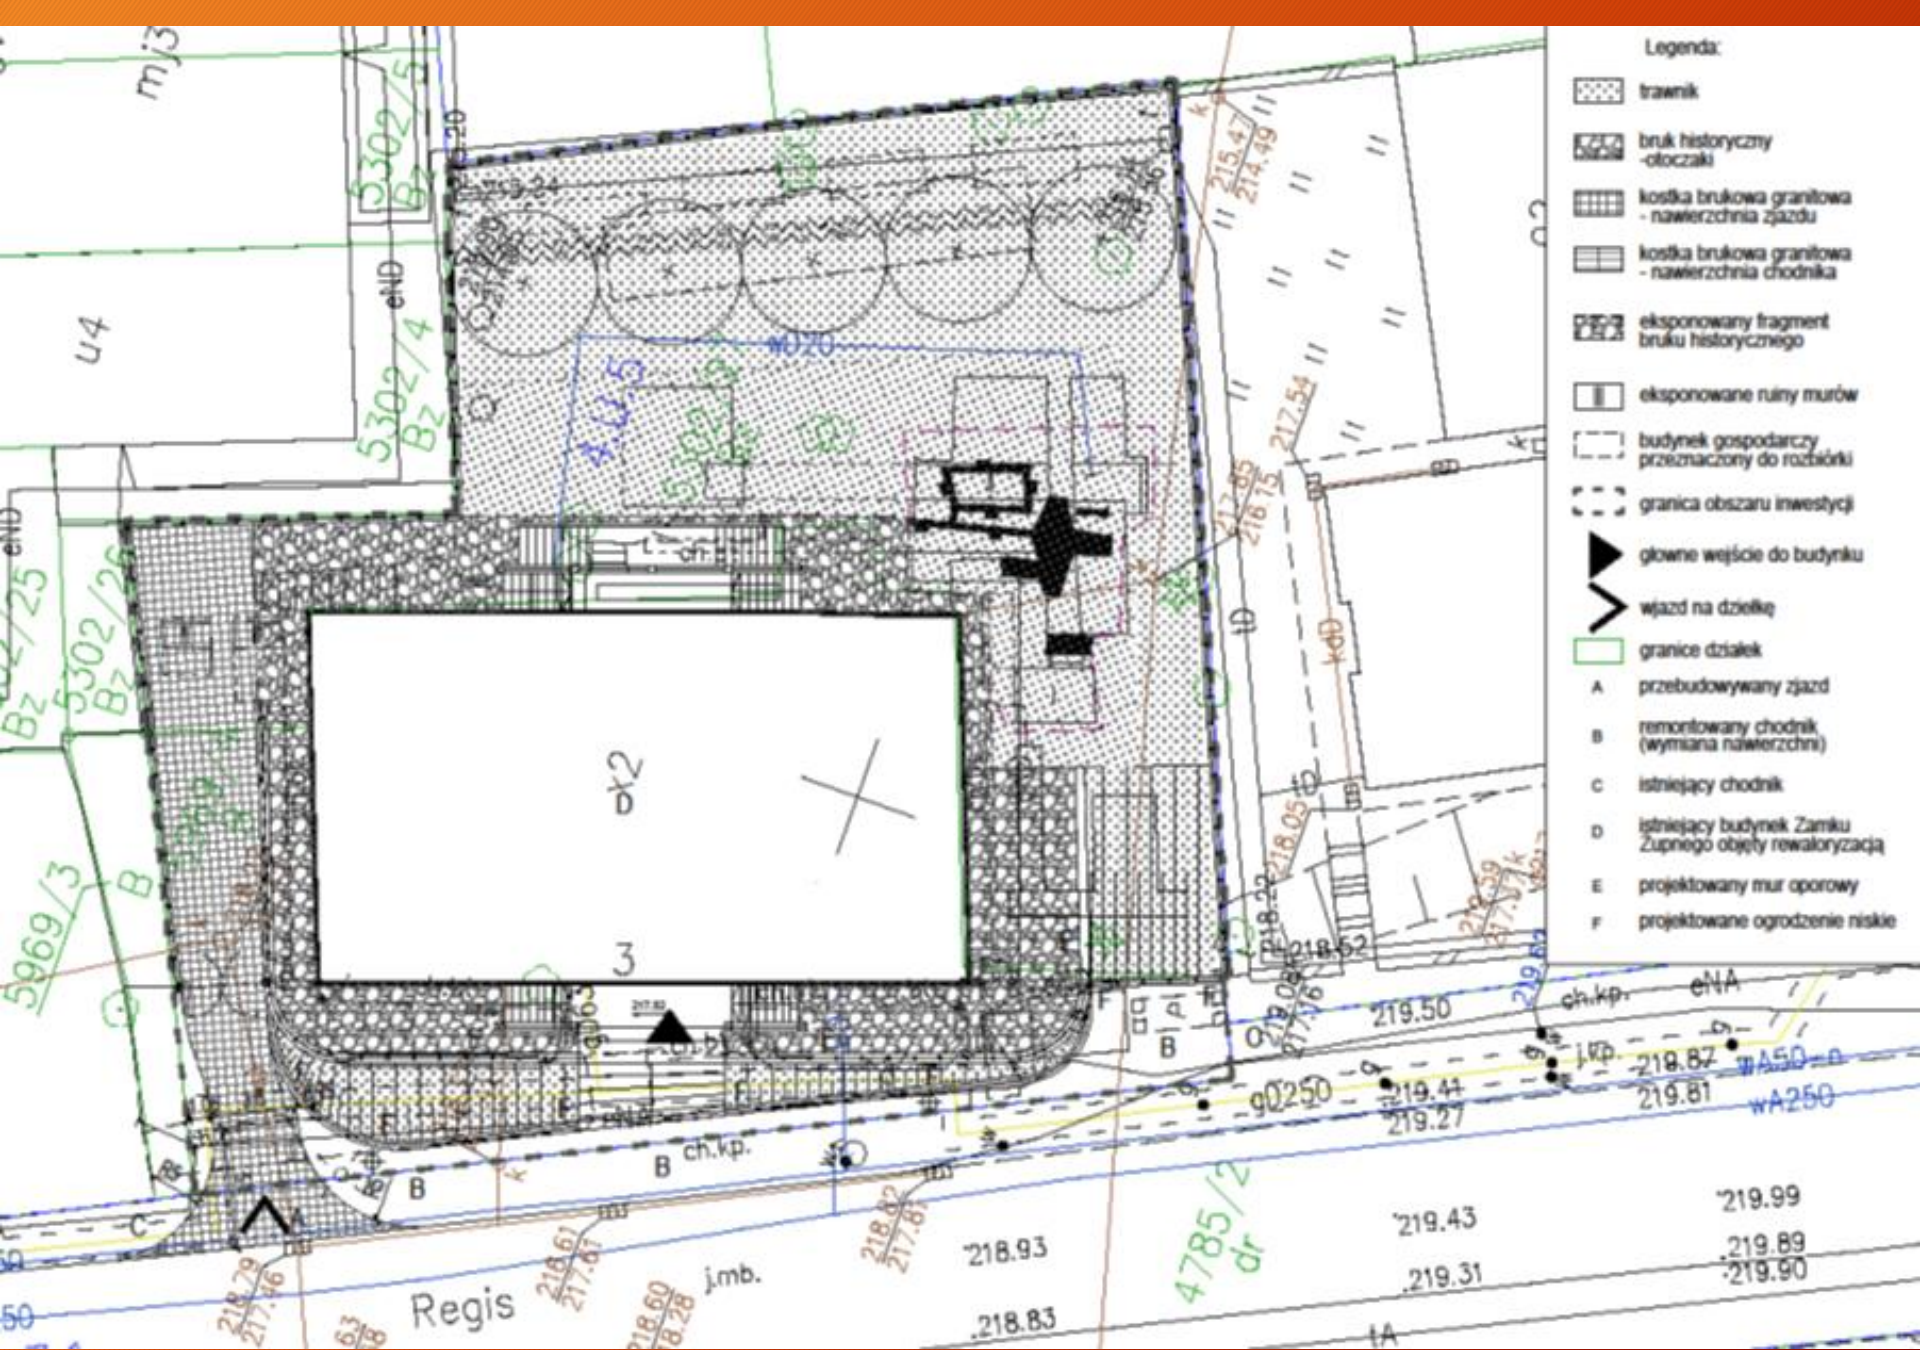



REWITALIZACJA ZAMKU ŻUPNEGO - ZAGOSPODAROWANIE TERENU

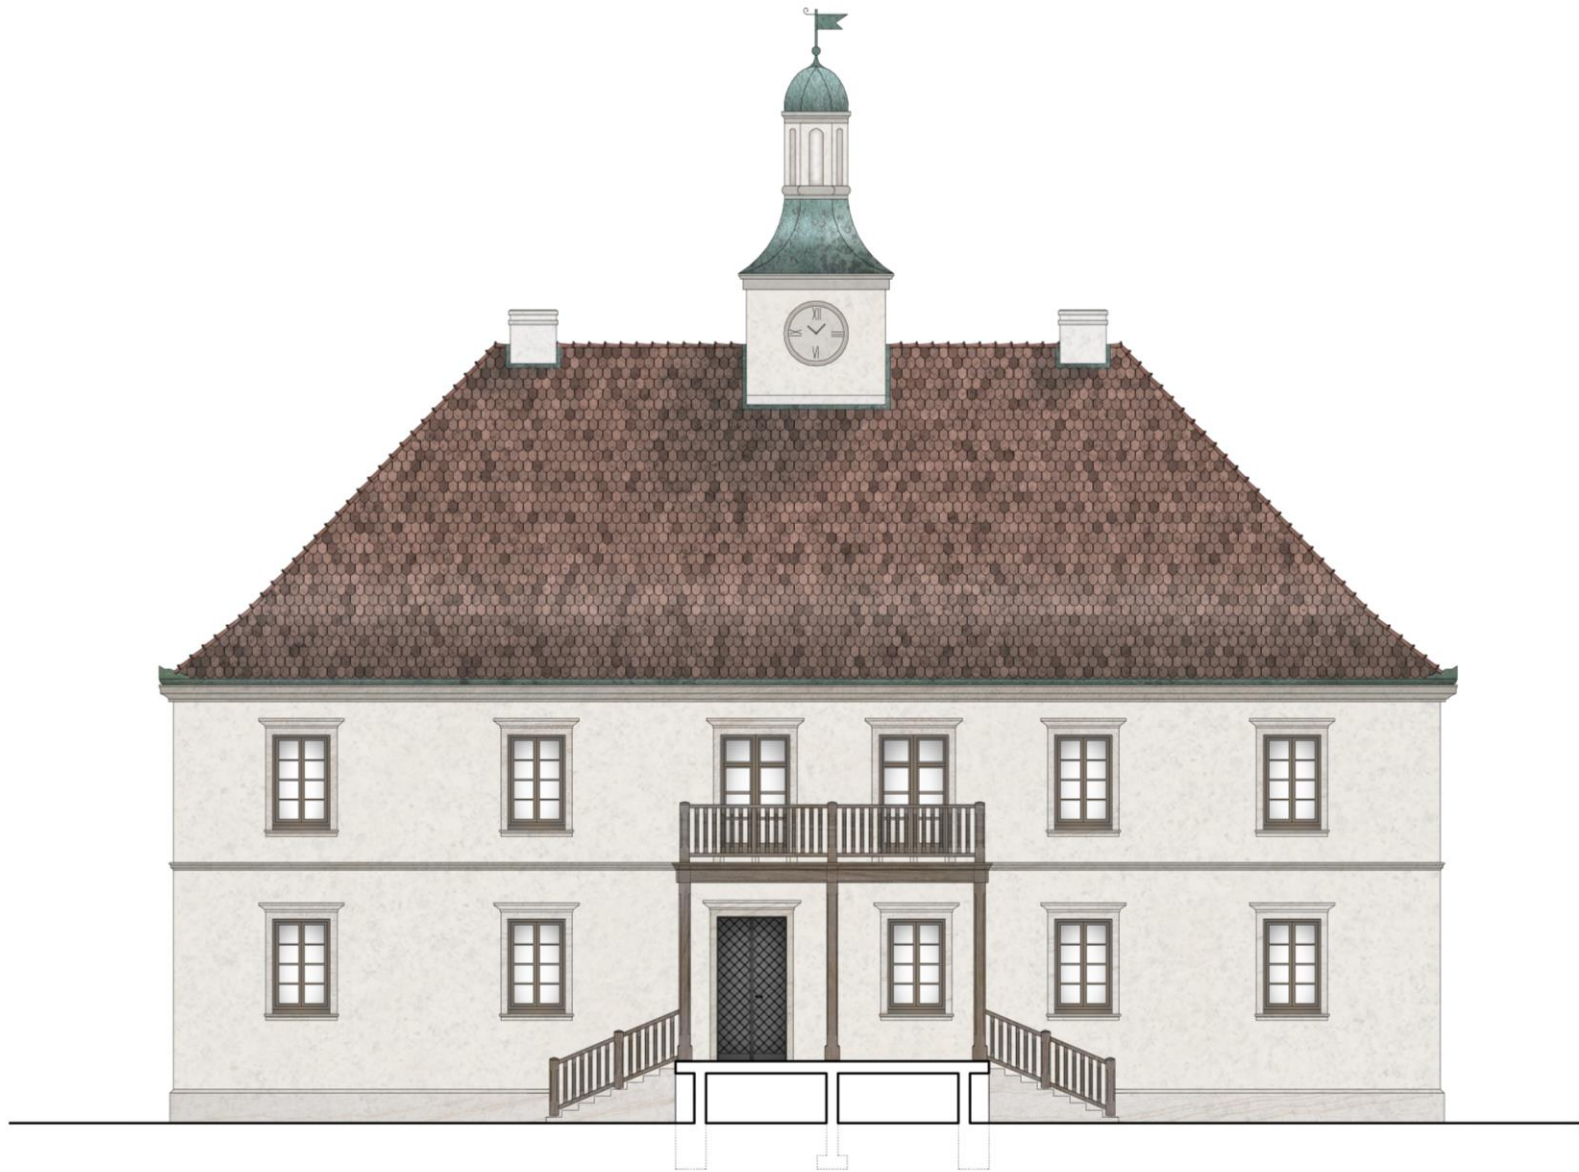

AUTORSKA PRACOWNIA PROJEKTOWA JERZY WÓWCZAK | AUTORSKA PRACOWNIA PROJEKTOWA JWMS

REWITALIZACJA ZAMKU ŻUPNEGO - ELEWACJA ZACHODNIA

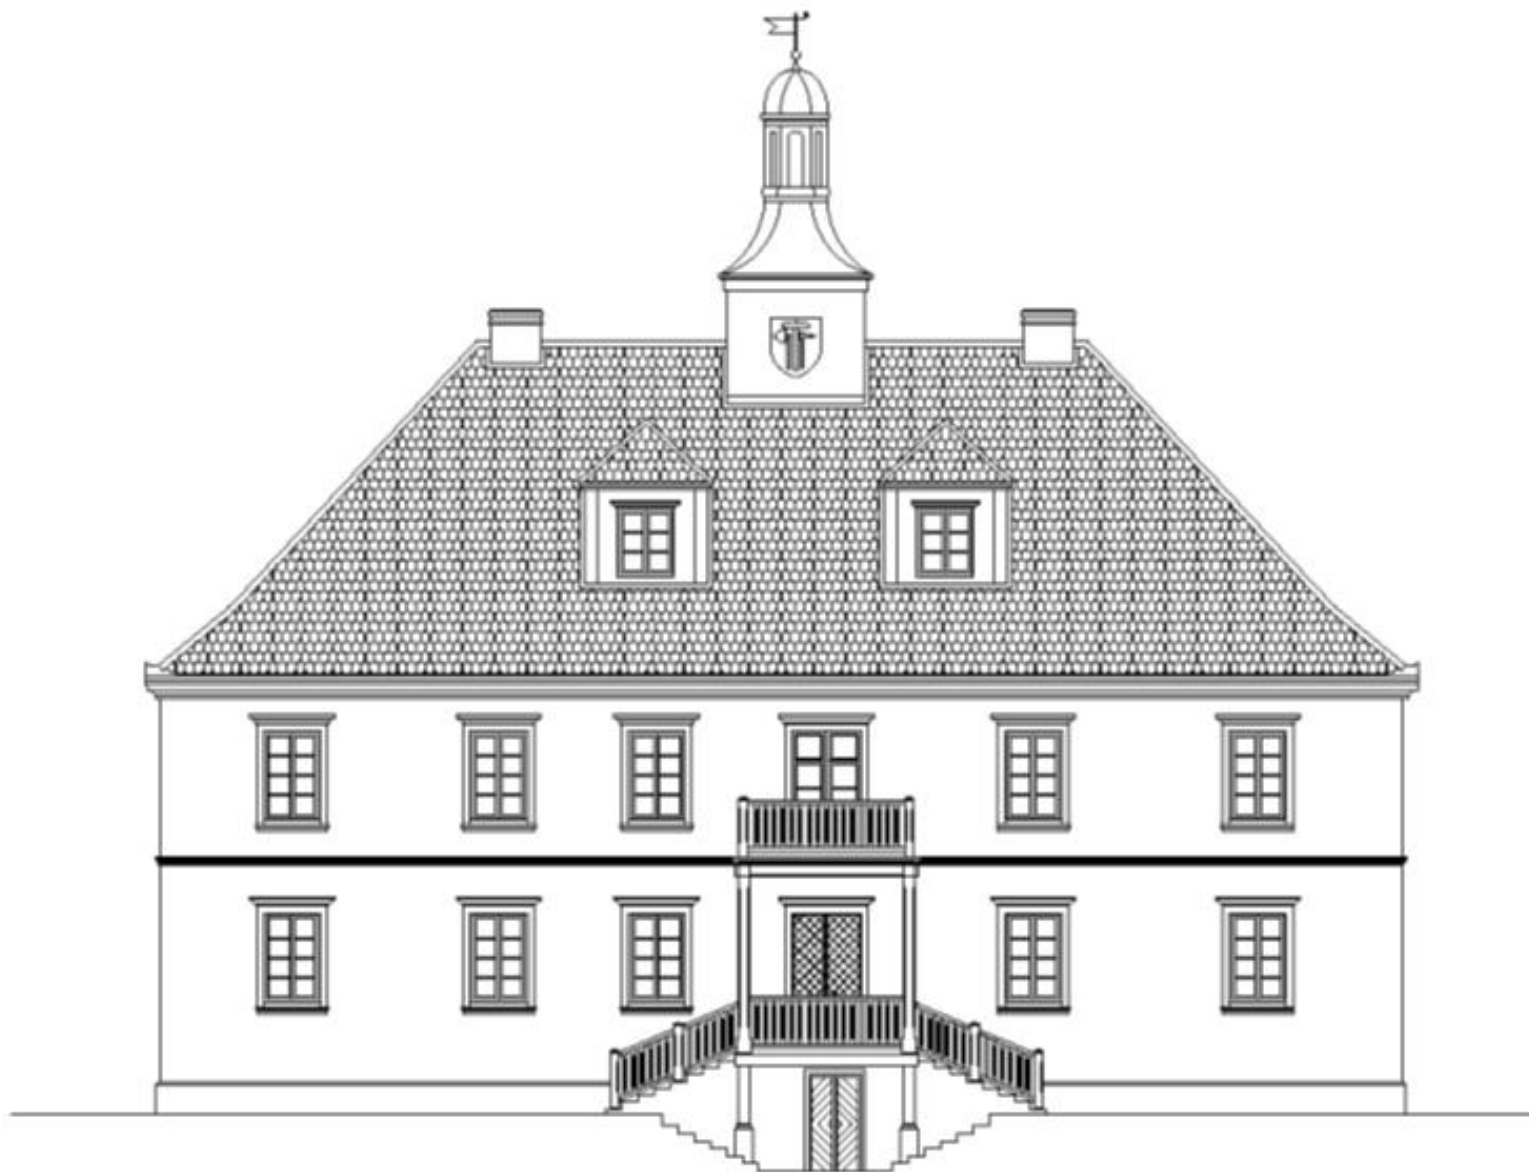

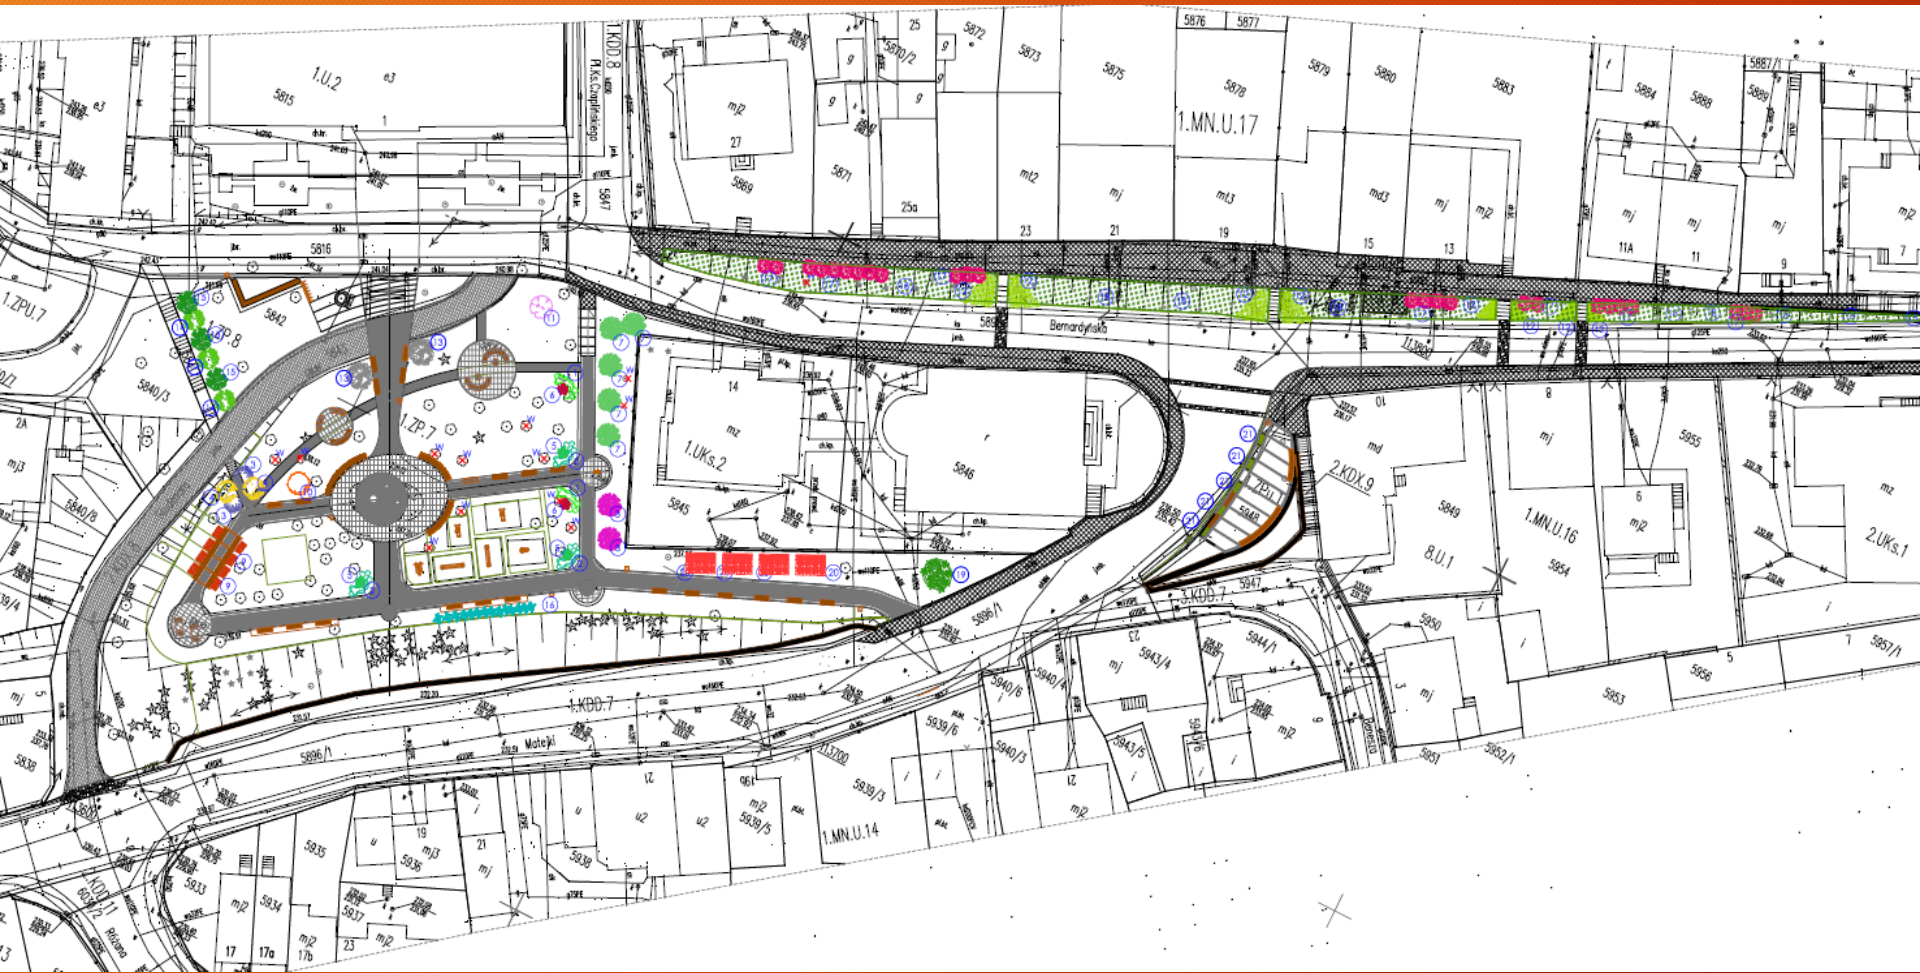

REWITALIZACJA PLACU KS. ANTONIEGO CZAPLIŃSKIEGO



REWITALIZACJA PLACU KS. ANTONIEGO CZAPLIŃSKIEGO




REWITALIZACJA PLACU KS. ANTONIEGO CZAPLIŃSKIEGO



REWITALIZACJA PLACU KS. ANTONIEGO CZAPLIŃSKIEGO



REWITALIZACJA PLACU BOCHNERIS

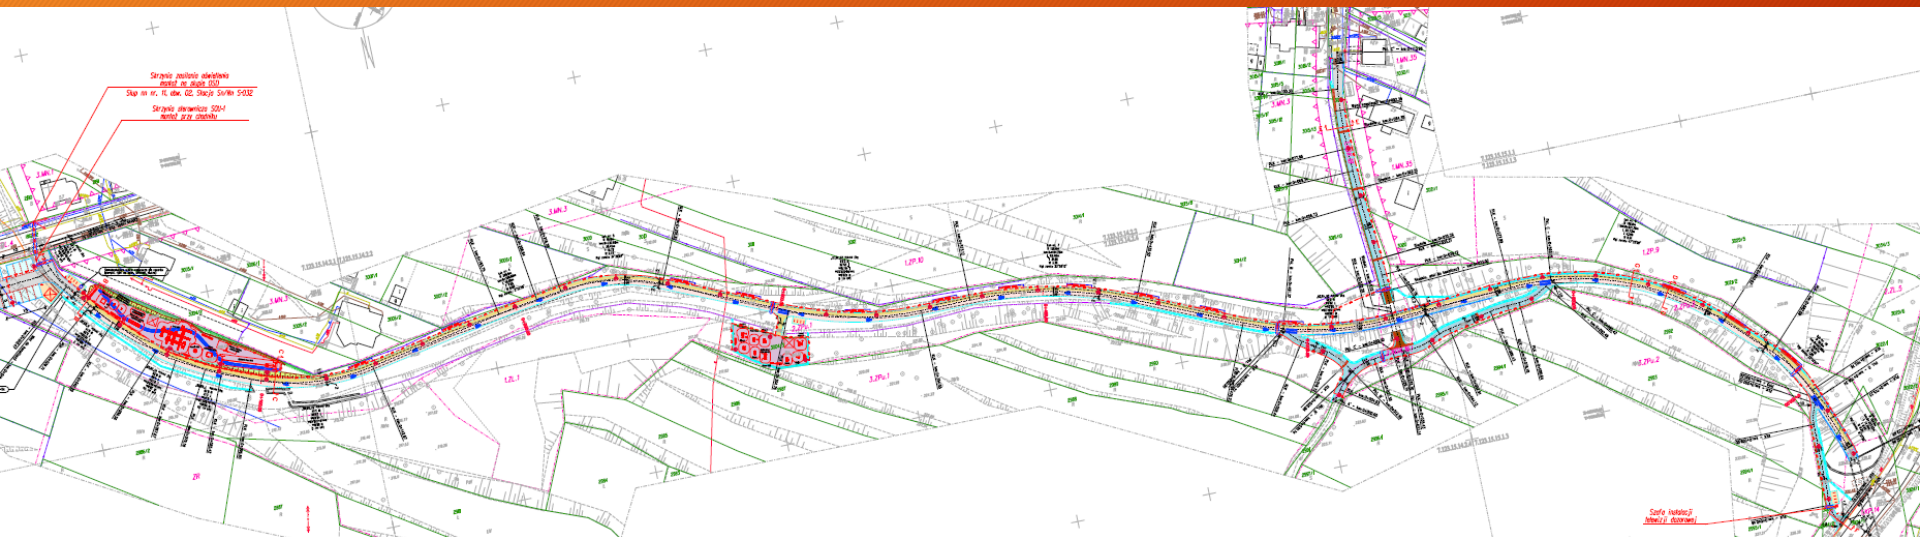


„TURISTICUS” - BUDOWA ZINTEGROWANEJ SIECI TRAS TURYSTYCZNYCH




REMONT CIĄGU DRÓG GMINNYCH UL. J. PONIATOWSKIEGO, UL. ŚW. LEONARDA, UL. SOLNA GÓRA ZADANIE REALIZOWANE W RAMACH „PROGRAMU ROZWOJU GMINNEJ I POWIATOWEJ INFRASTRUKTURY DROGOWEJ NA LATA 2016 - 2019”

- ŁĄCZNE NAKŁADY: 4 278 196,10
- DOFINANSOWANIE: 1 661 000,00



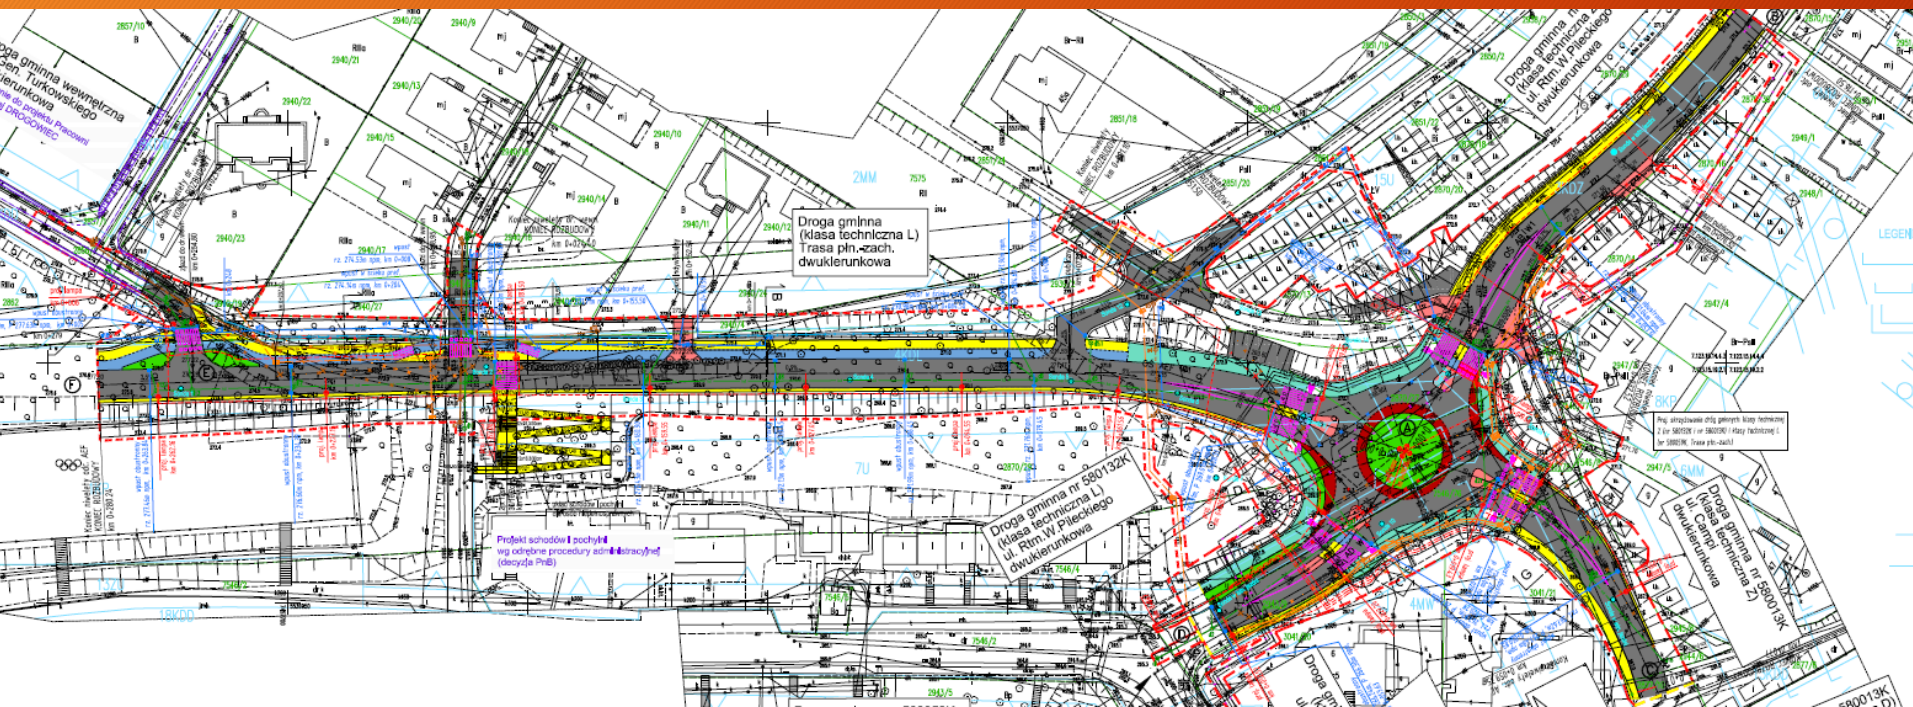


BUDOWA TRASY PÓŁNOCNO-ZACHODNIEJ - ETAP II

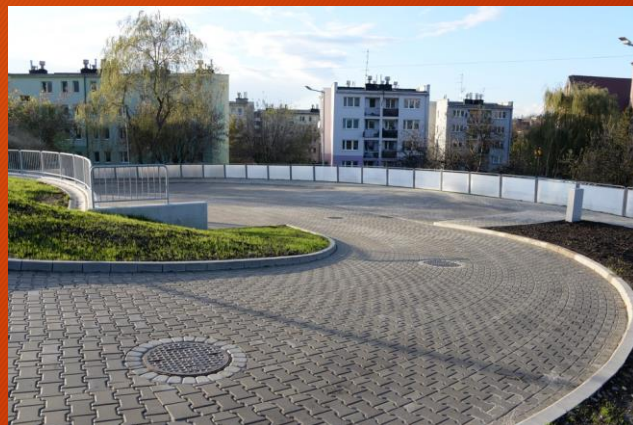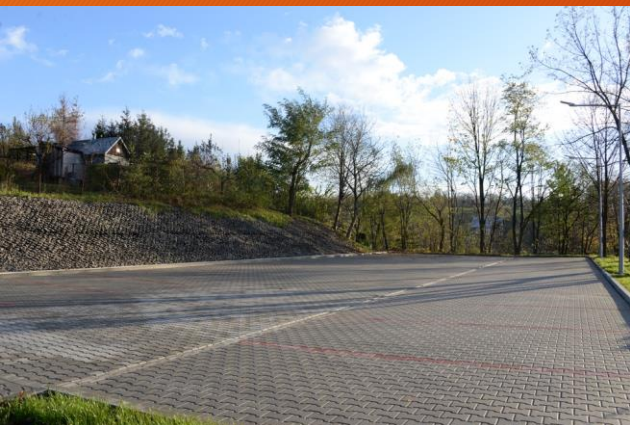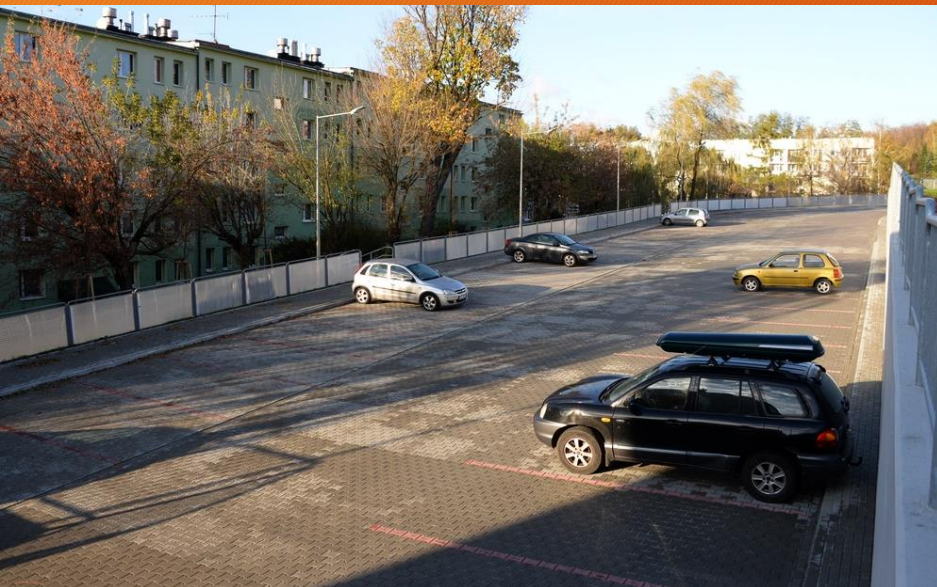

BUDOWA PARKINGU NA OSIEDLU ŚW. JANA-MUROWIANKA



OSIEDLE ŚW. JANA-MUROWIANKA - BUDOWA BOISKA DO GIER I ZABAW

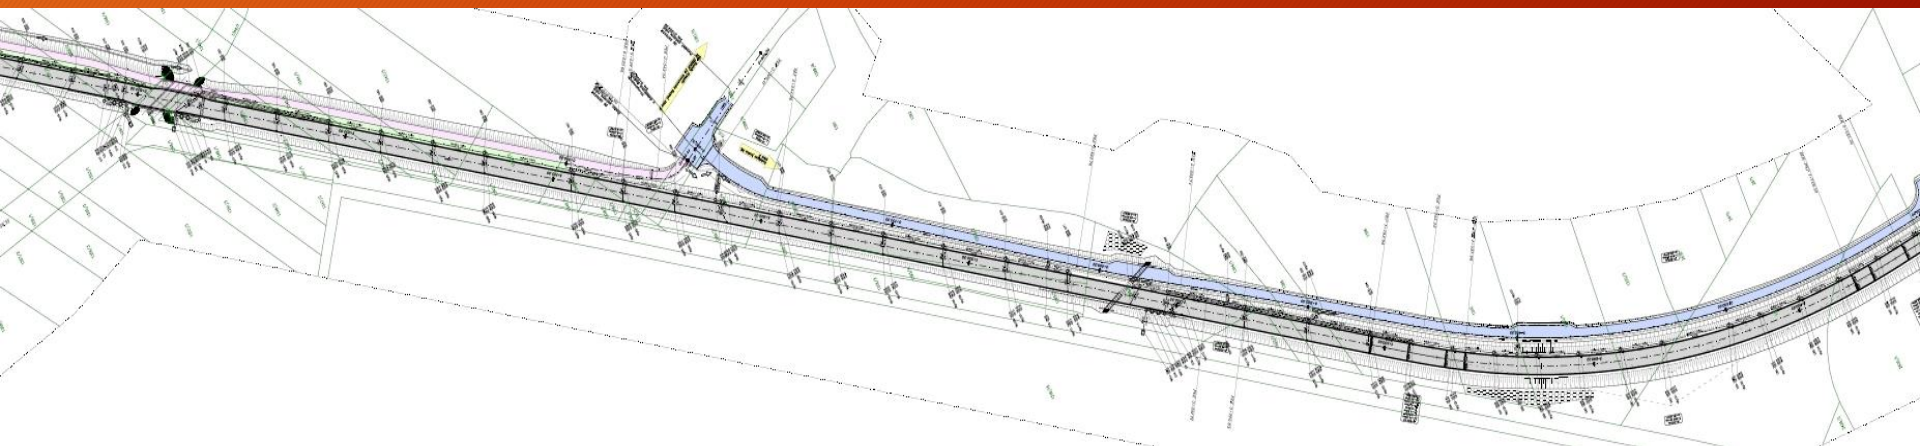

POŁĄCZENIE DROGOWE WĘZŁA AUTOSTRADOWEGO A4/94



UL. FRYCZA - BUDOWA DROGI Z ODWODNIENIEM



UL. WĘGIERSKA - WYKONANIE NAKŁADKI ASFALTOWEJ



UL. DOŁUSZYCKA - BUDOWA DROGI WRAZ Z KANALIZACJĄ OPADOWĄ



UL. BRZEŹNICKA BOCZNA - WYKONANIE NAKŁADKI ASFALTOWEJ



UL. GRODECKIEGO - BUDOWA DROGI WRAZ Z KANALIZACJĄ I OŚWIETLENIEM



**UL. PISZA - BUDOWA SIECI WODOCIĄGOWEJ
ORAZ KANALIZACJI SANITARNEJ I OPADOWEJ**




TERMOMODERNIZACJA I MODERNIZACJA ENERGETYCZNA



BUDOWA BUDYNKU SOCJALNEGO PRZY UL. NA BUCZKÓW



**REMONT DACHU NAD SALĄ GIMNASTYCZNĄ SZKOŁY PODSTAWOWEJ NR 4
I II LICEUM OGÓLNOKSZTAŁCĄCEGO**

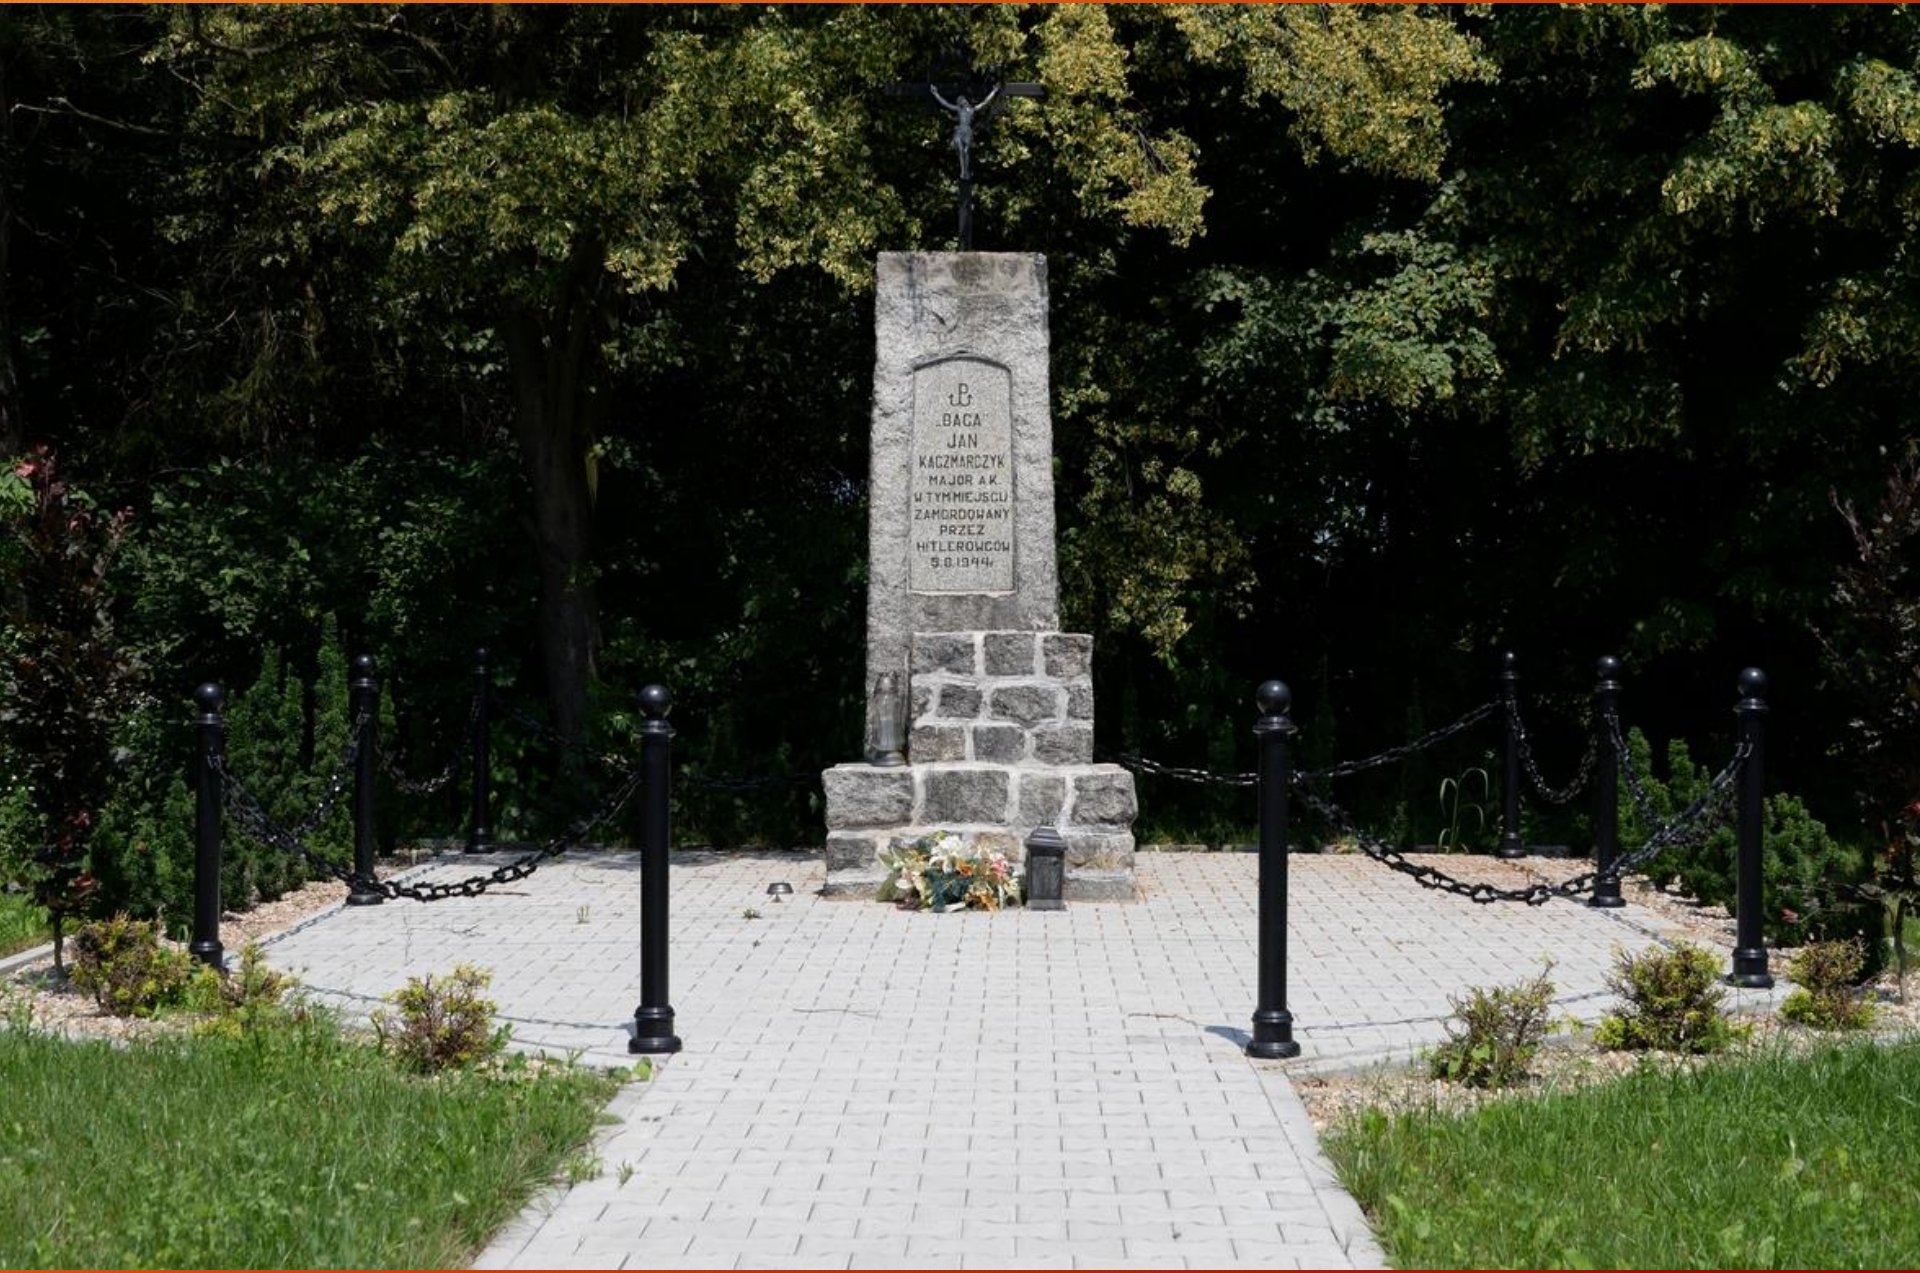

REWITALIZACJA OTOCZENIA POMNIKA MAJORA BACY



RENOWACJA ZABYTKOWEJ KAPLICZKI PRZY UL. SADECKIEJ



OSIEDLE NIEPODLEGŁOŚCI - URZĄDZENIA DO ĆWICZEŃ „ZIELONA SIŁOWNIA”



OSIEDLE KRZĘCZKÓW-ŁYCHÓW - II ETAP BUDOWY BOISKA NA DĘBCZY



OSIEDLE PROSZOWSKIE - DOSTAWA I MONTAŻ ELEMENTÓW „FITNESS PARK”



REWITALIZACJA SALI GIMNASTYCZNEJ SZKOŁY PODSTAWOWEJ NR 5

DZIĘKUJĘ ZA UWAGĘ!